


Haus 02
DACHAUFSICHT

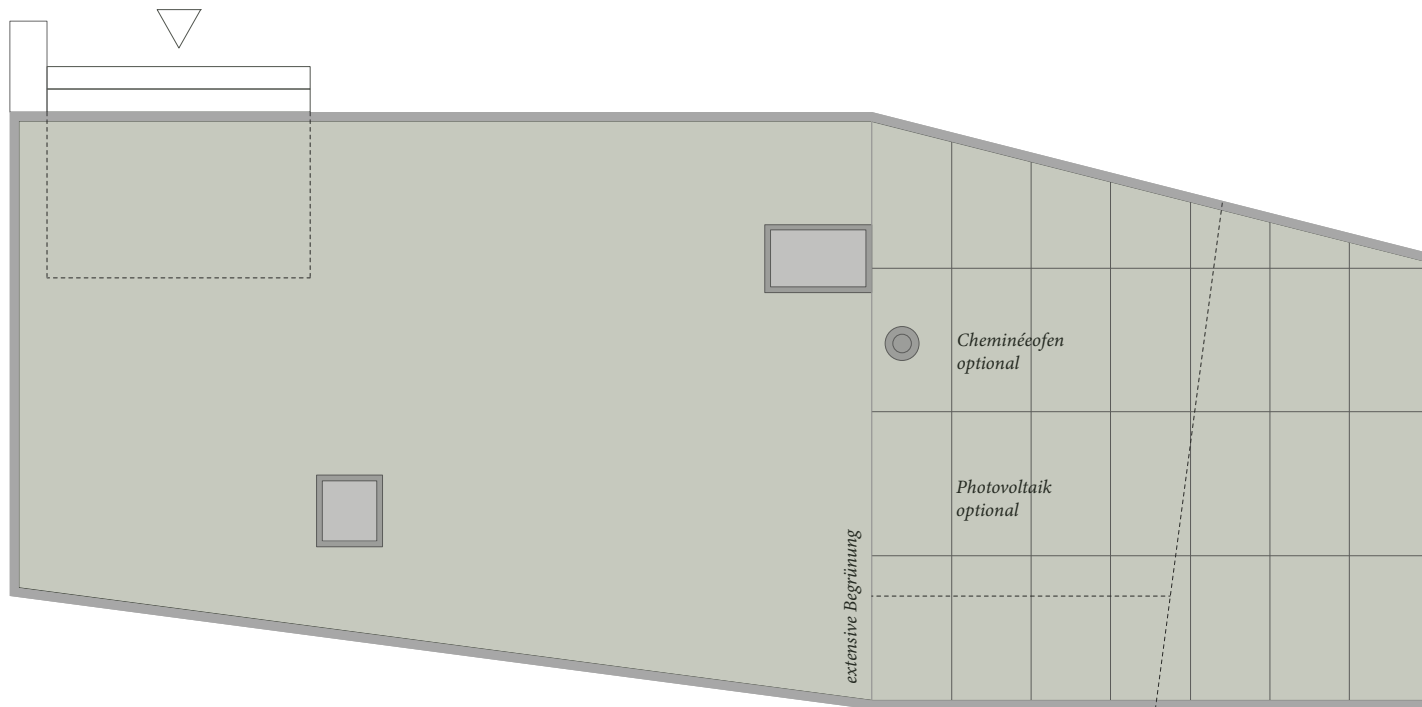


7 - ZIMMER - EFH

Alle Angaben sind Circaangaben.
Änderungen bleiben vorbehalten.

Bruttogeschossfläche GF	271 m ²
Wohnfläche HNF	188 m²
Nebenraum NNF	36 m ²
Loggia	16 m ²
Sitzplatz	6 m ²
Ged. Eingang	8 m ²
Grundstück	537 m ²

Haus 02
ERDGESCHOSS

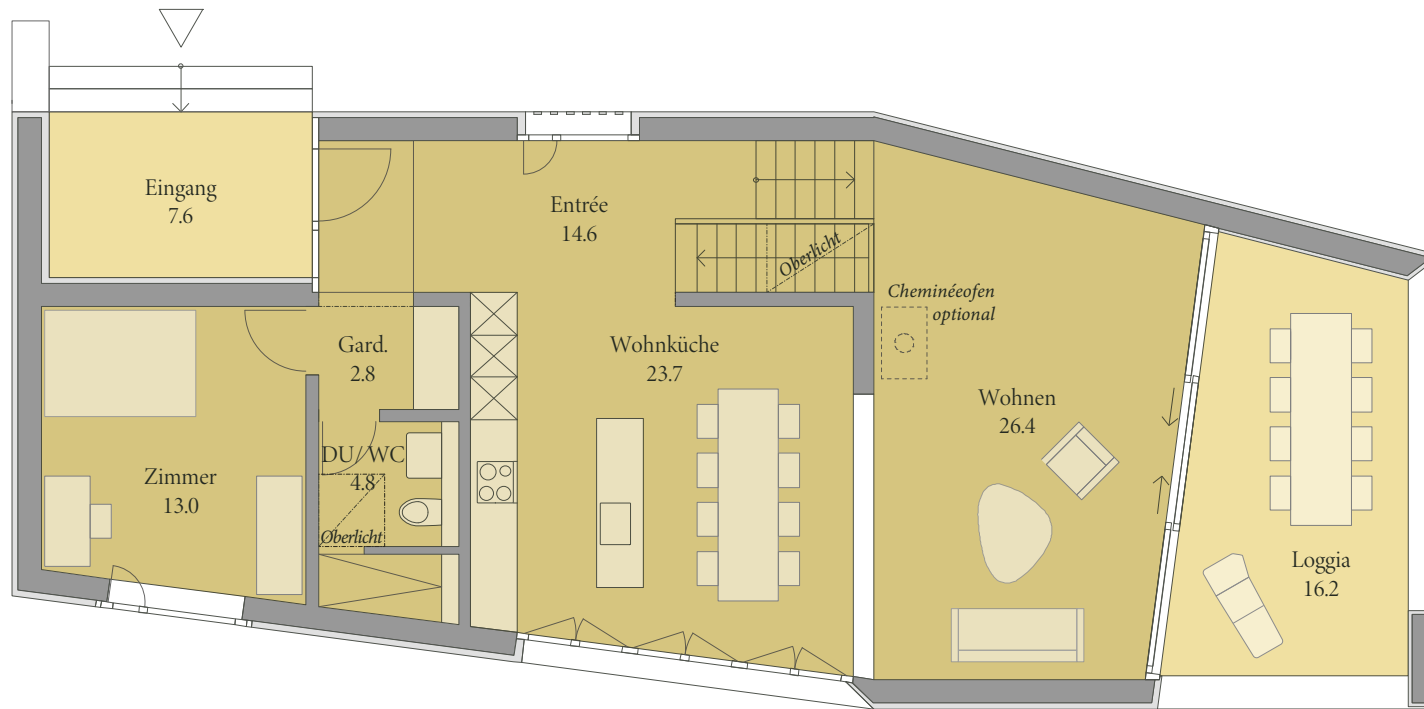

7 - ZIMMER - EFH

Alle Angaben sind Circaangaben.
Änderungen bleiben vorbehalten.

Bruttogeschossfläche GF	271 m ²
Wohnfläche HNF	188 m²
Nebenraum NNF	36 m ²
Loggia	16 m ²
Sitzplatz	6 m ²
Ged. Eingang	8 m ²
Grundstück	537 m ²

www.LEBENIMPARK.ch



M 1:100




Haus 02
SOCKELGESCHOSS




7 - ZIMMER - EFH
Alle Angaben sind Circaangaben.
Änderungen bleiben vorbehalten.

Bruttogeschossfläche GF	271 m ²
Wohnfläche HNF	188 m²
Nebenraum NNF	36 m ²
Loggia	16 m ²
Sitzplatz	6 m ²
Ged. Eingang	8 m ²
Grundstück	537 m ²

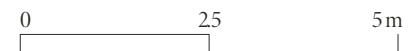

Haus 02 QUERSCHNITT

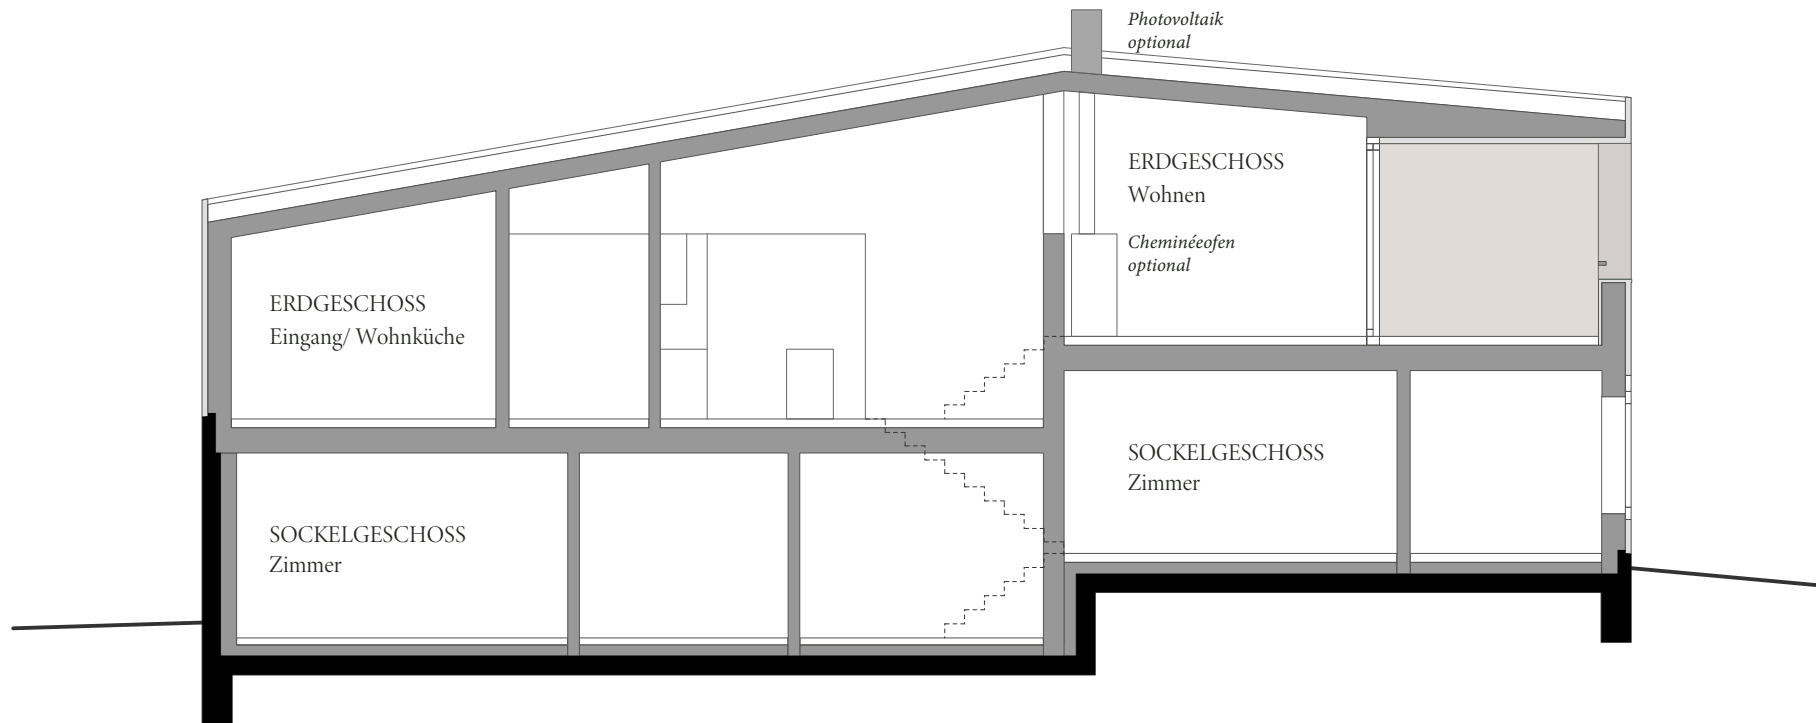

7 - ZIMMER - EFH

Alle Angaben sind Circaangaben.
Änderungen bleiben vorbehalten.

Bruttogeschossfläche GF	271 m ²
Wohnfläche HNF	188 m²
Nebenraum NNF	36 m ²
Loggia	16 m ²
Sitzplatz	6 m ²
Ged. Eingang	8 m ²
Grundstück	537 m ²